


**DEVELOPPEMENT COMMERCIAL PROJETE
PROPOSED COMMERCIAL DEVELOPMENT**
Rte Président Kennedy / Rue Charles A. Cadieux
Ville De Lévis, Quebec,

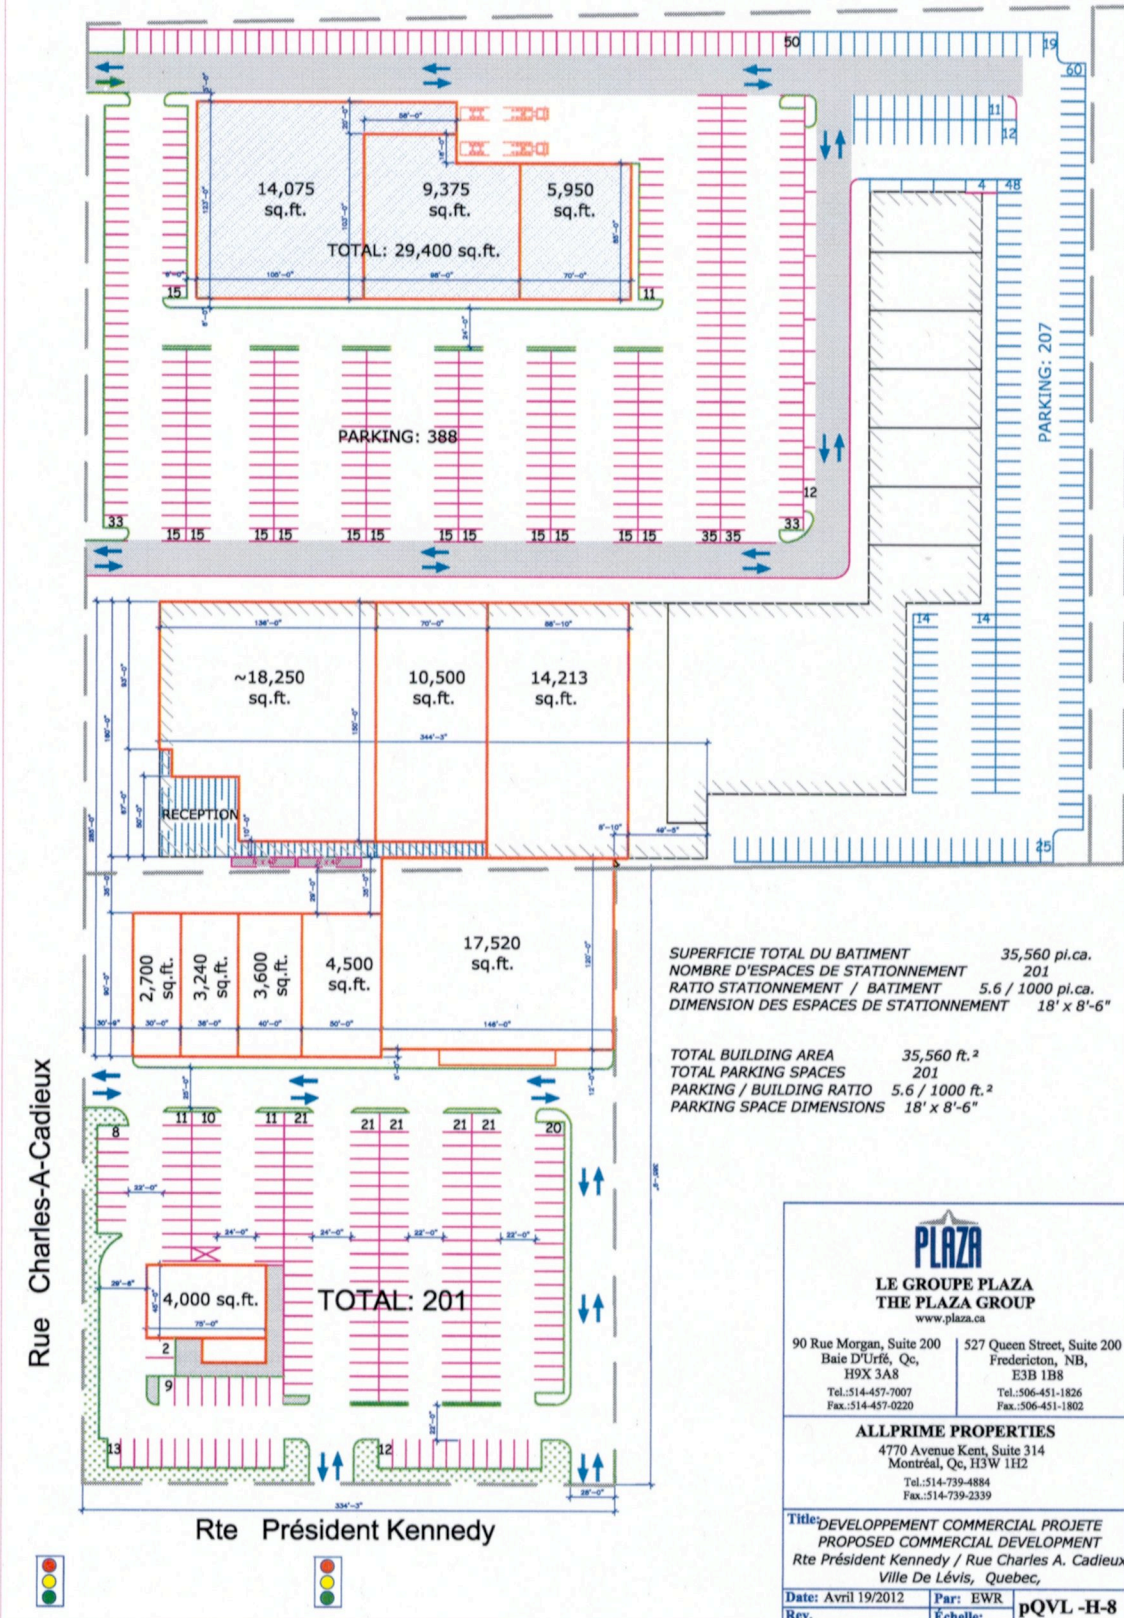

SUPERFICIE TOTAL DU BATIMENT 35,560 pi.ca.
 NOMBRE D'ESPACES DE STATIONNEMENT 201
 RATIO STATIONNEMENT / BATIMENT 5.6 / 1000 pi.ca.
 DIMENSION DES ESPACES DE STATIONNEMENT 18' x 8'-6"

TOTAL BUILDING AREA 35,560 ft.²
 TOTAL PARKING SPACES 201
 PARKING / BUILDING RATIO 5.6 / 1000 ft.²
 PARKING SPACE DIMENSIONS 18' x 8'-6"

PLAZA
 LE GROUPE PLAZA
 THE PLAZA GROUP
 www.plaza.ca

90 Rue Morgan, Suite 200
 Baie D'Urfé, Qc,
 H9X 3A8
 Tel.:514-457-7007
 Fax.:514-457-0220

527 Queen Street, Suite 200
 Fredericton, NB,
 E3B 1B8
 Tel.:506-451-1826
 Fax.:506-451-1802

ALLPRIME PROPERTIES
 4770 Avenue Kent, Suite 314
 Montréal, Qc, H3W 1H2
 Tel.:514-739-4884
 Fax.:514-739-2339

Title: DEVELOPPEMENT COMMERCIAL PROJETE
 PROPOSED COMMERCIAL DEVELOPMENT
 Rte Président Kennedy / Rue Charles A. Cadieux
 Ville De Lévis, Quebec,

Date: Avril 19/2012 Par: EWR
 Rev. Echelle: pQVL-H-8