


CASES DE STATIONNEMENT:
 DIMENSIONS TYPES: 18'-1"X8'-3"
 NOMBRE DE CASES REQUISES:
 1/ 30M2 X 749 M2= 25 CASES MIN.
 NOMBRE DE CASES HANDICAPÉES: 1

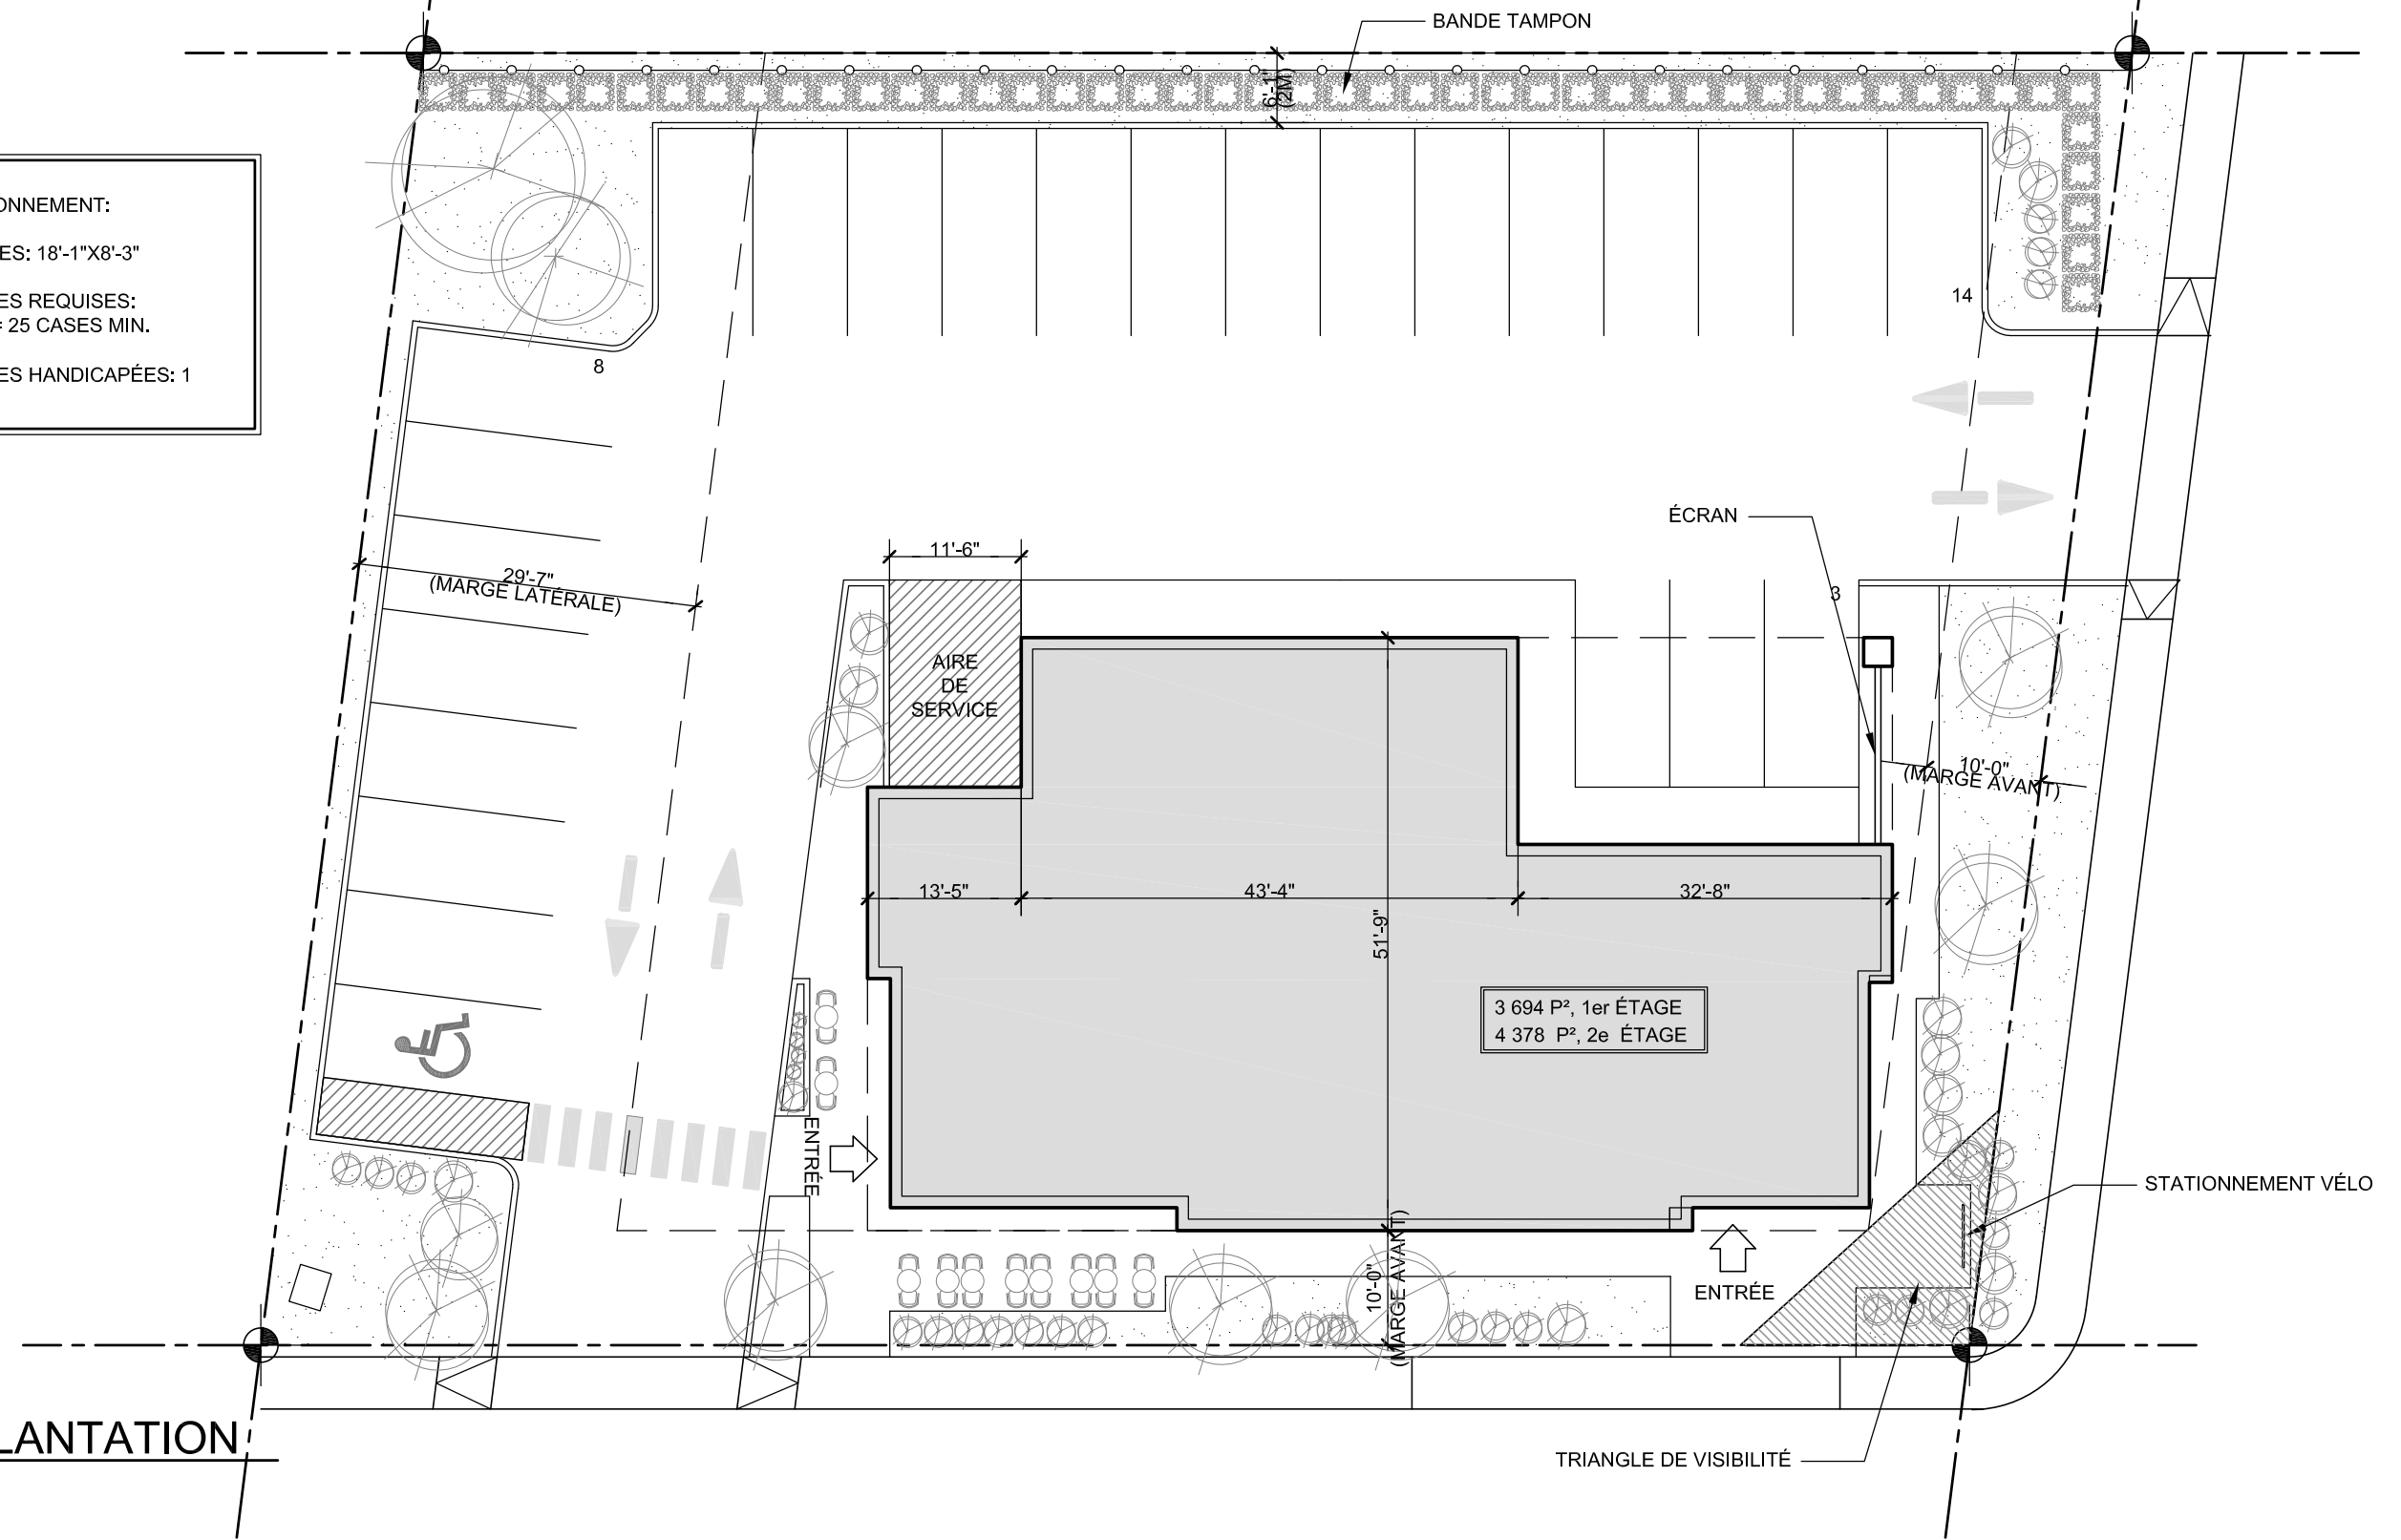

1 PLAN IMPLANTATION
 A2 ECHELLE : 1/16"=1'-0"


PRÉLIMINAIRE
 PROPOSITION 2

IMMEUBLE COMMERCIAL

88 CHEMIN DE LA RABASTALIÈRE, ST-BRUNO

INDIQUÉE	SCHEAU
11-02-2013	
13-02	
A1/3	

pierre daoust
 architecte
 1164 Saint-Laurent Ouest, Longueuil
 Tel:(450)677-8909 Fax:(450)677-8900
 Courriel: daoustarchitecte@videotron.ca

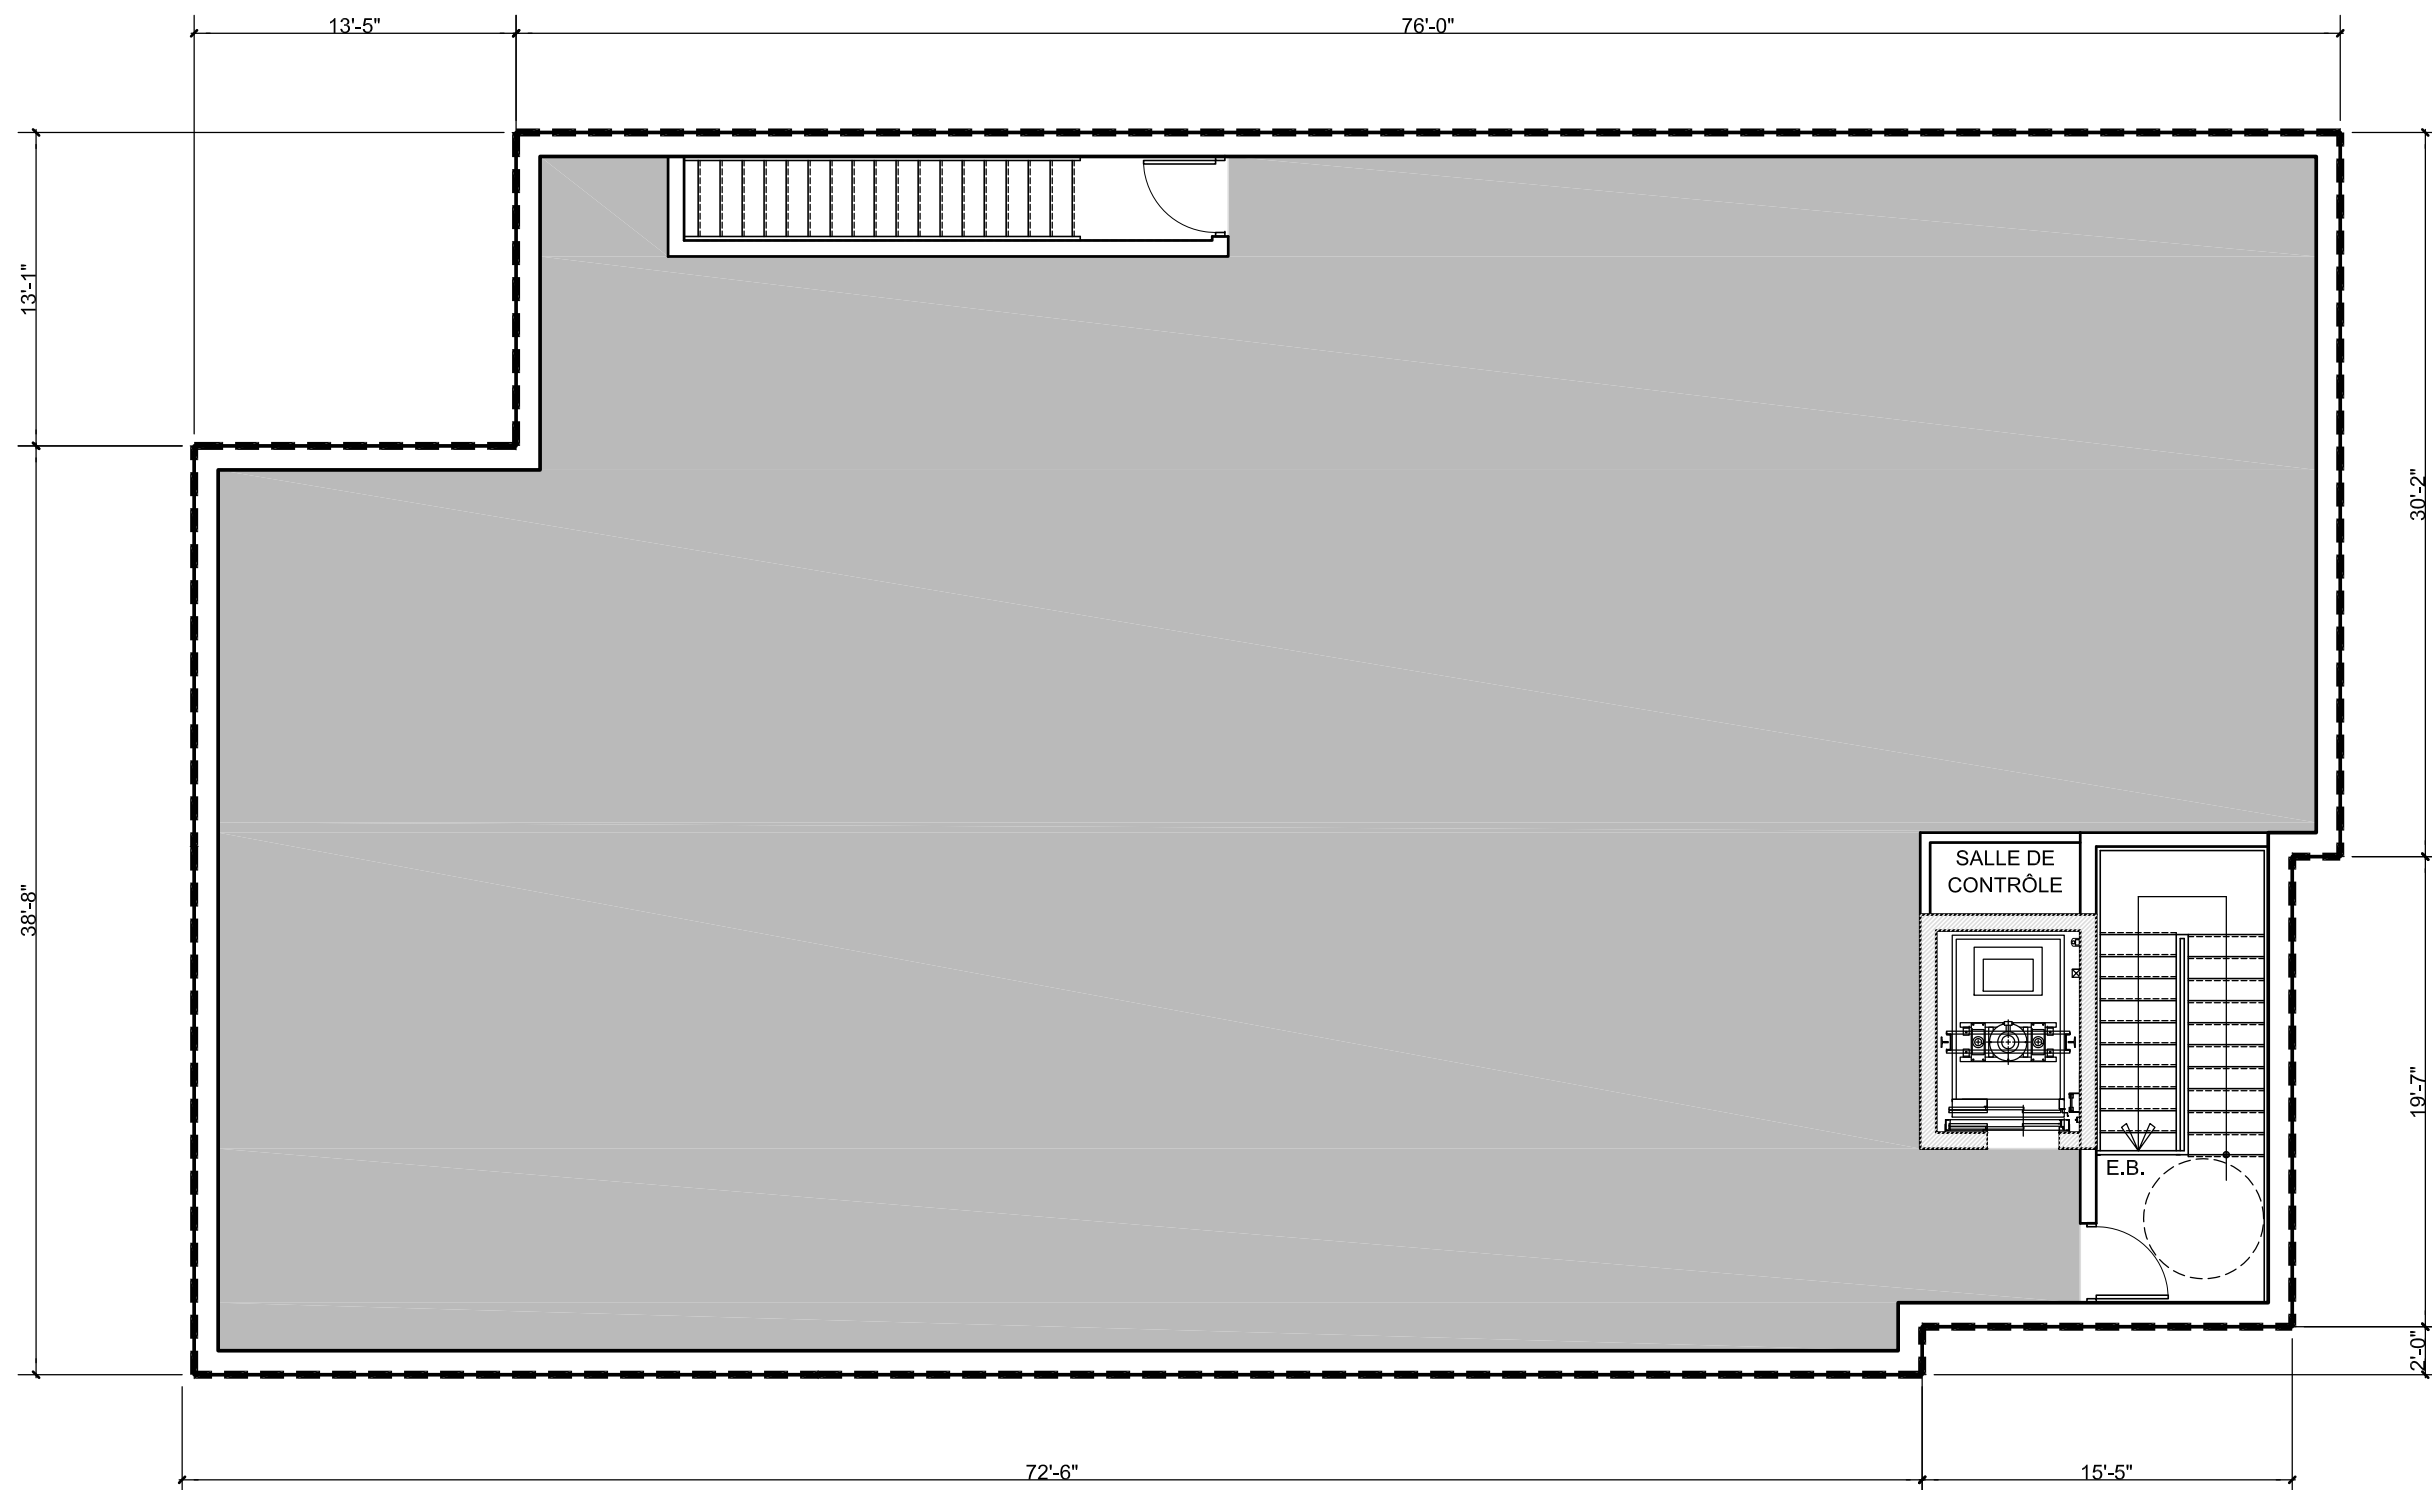

- - - - - PÉRIMÈTRE SUPERFICIE BRUTTE BOULANGERIE
 - - - - - PÉRIMÈTRE SUPERFICIE BRUTTE DENTISTE
 [Light Gray Box] SUPERFICIE NETTE/ BOULANGERIE
 [Dark Gray Box] SUPERFICIE NETTE/ DENTISTE

ETAGE		
USAGE	SUPERFICIE BRUTTE (ESCALIER ET ASC. INCLUS)	SUPERFICIE UTILISABLE
DENTISTE	4 371 P ²	3 765 P ²


1 PLAN ETAGE
 A3 ECHELLE : 1/8"=1'-0"

PRÉLIMINAIRE
PROPOSITION 2



IMMEUBLE COMMERCIAL

88 CHEMIN DE LA RABASTALIÈRE, ST-BRUNO

INDIQUÉE	ECHELLE
31-01-2013	DATE
13-02	FICHER
A3/3	FEUILLE

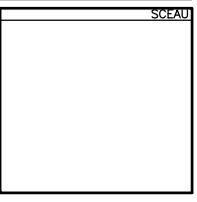

pierre daoust
 architecte
 1164 Saint-Laurent Ouest, Longueuil
 Tel:(450)677-8909 Fax:(450)677-8900
 Courriel: daoustarchitecte@videotron.ca

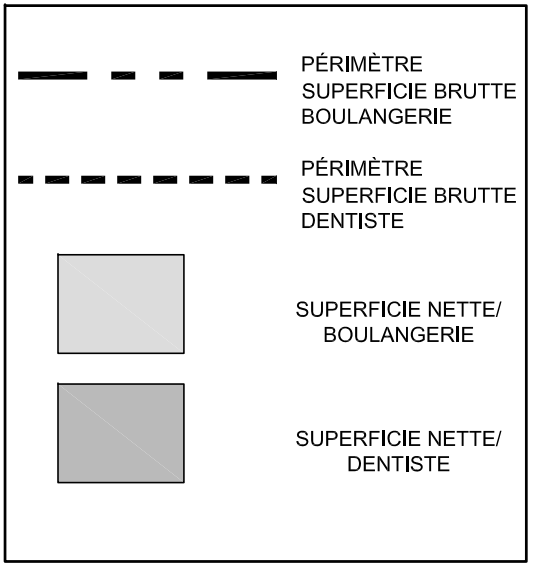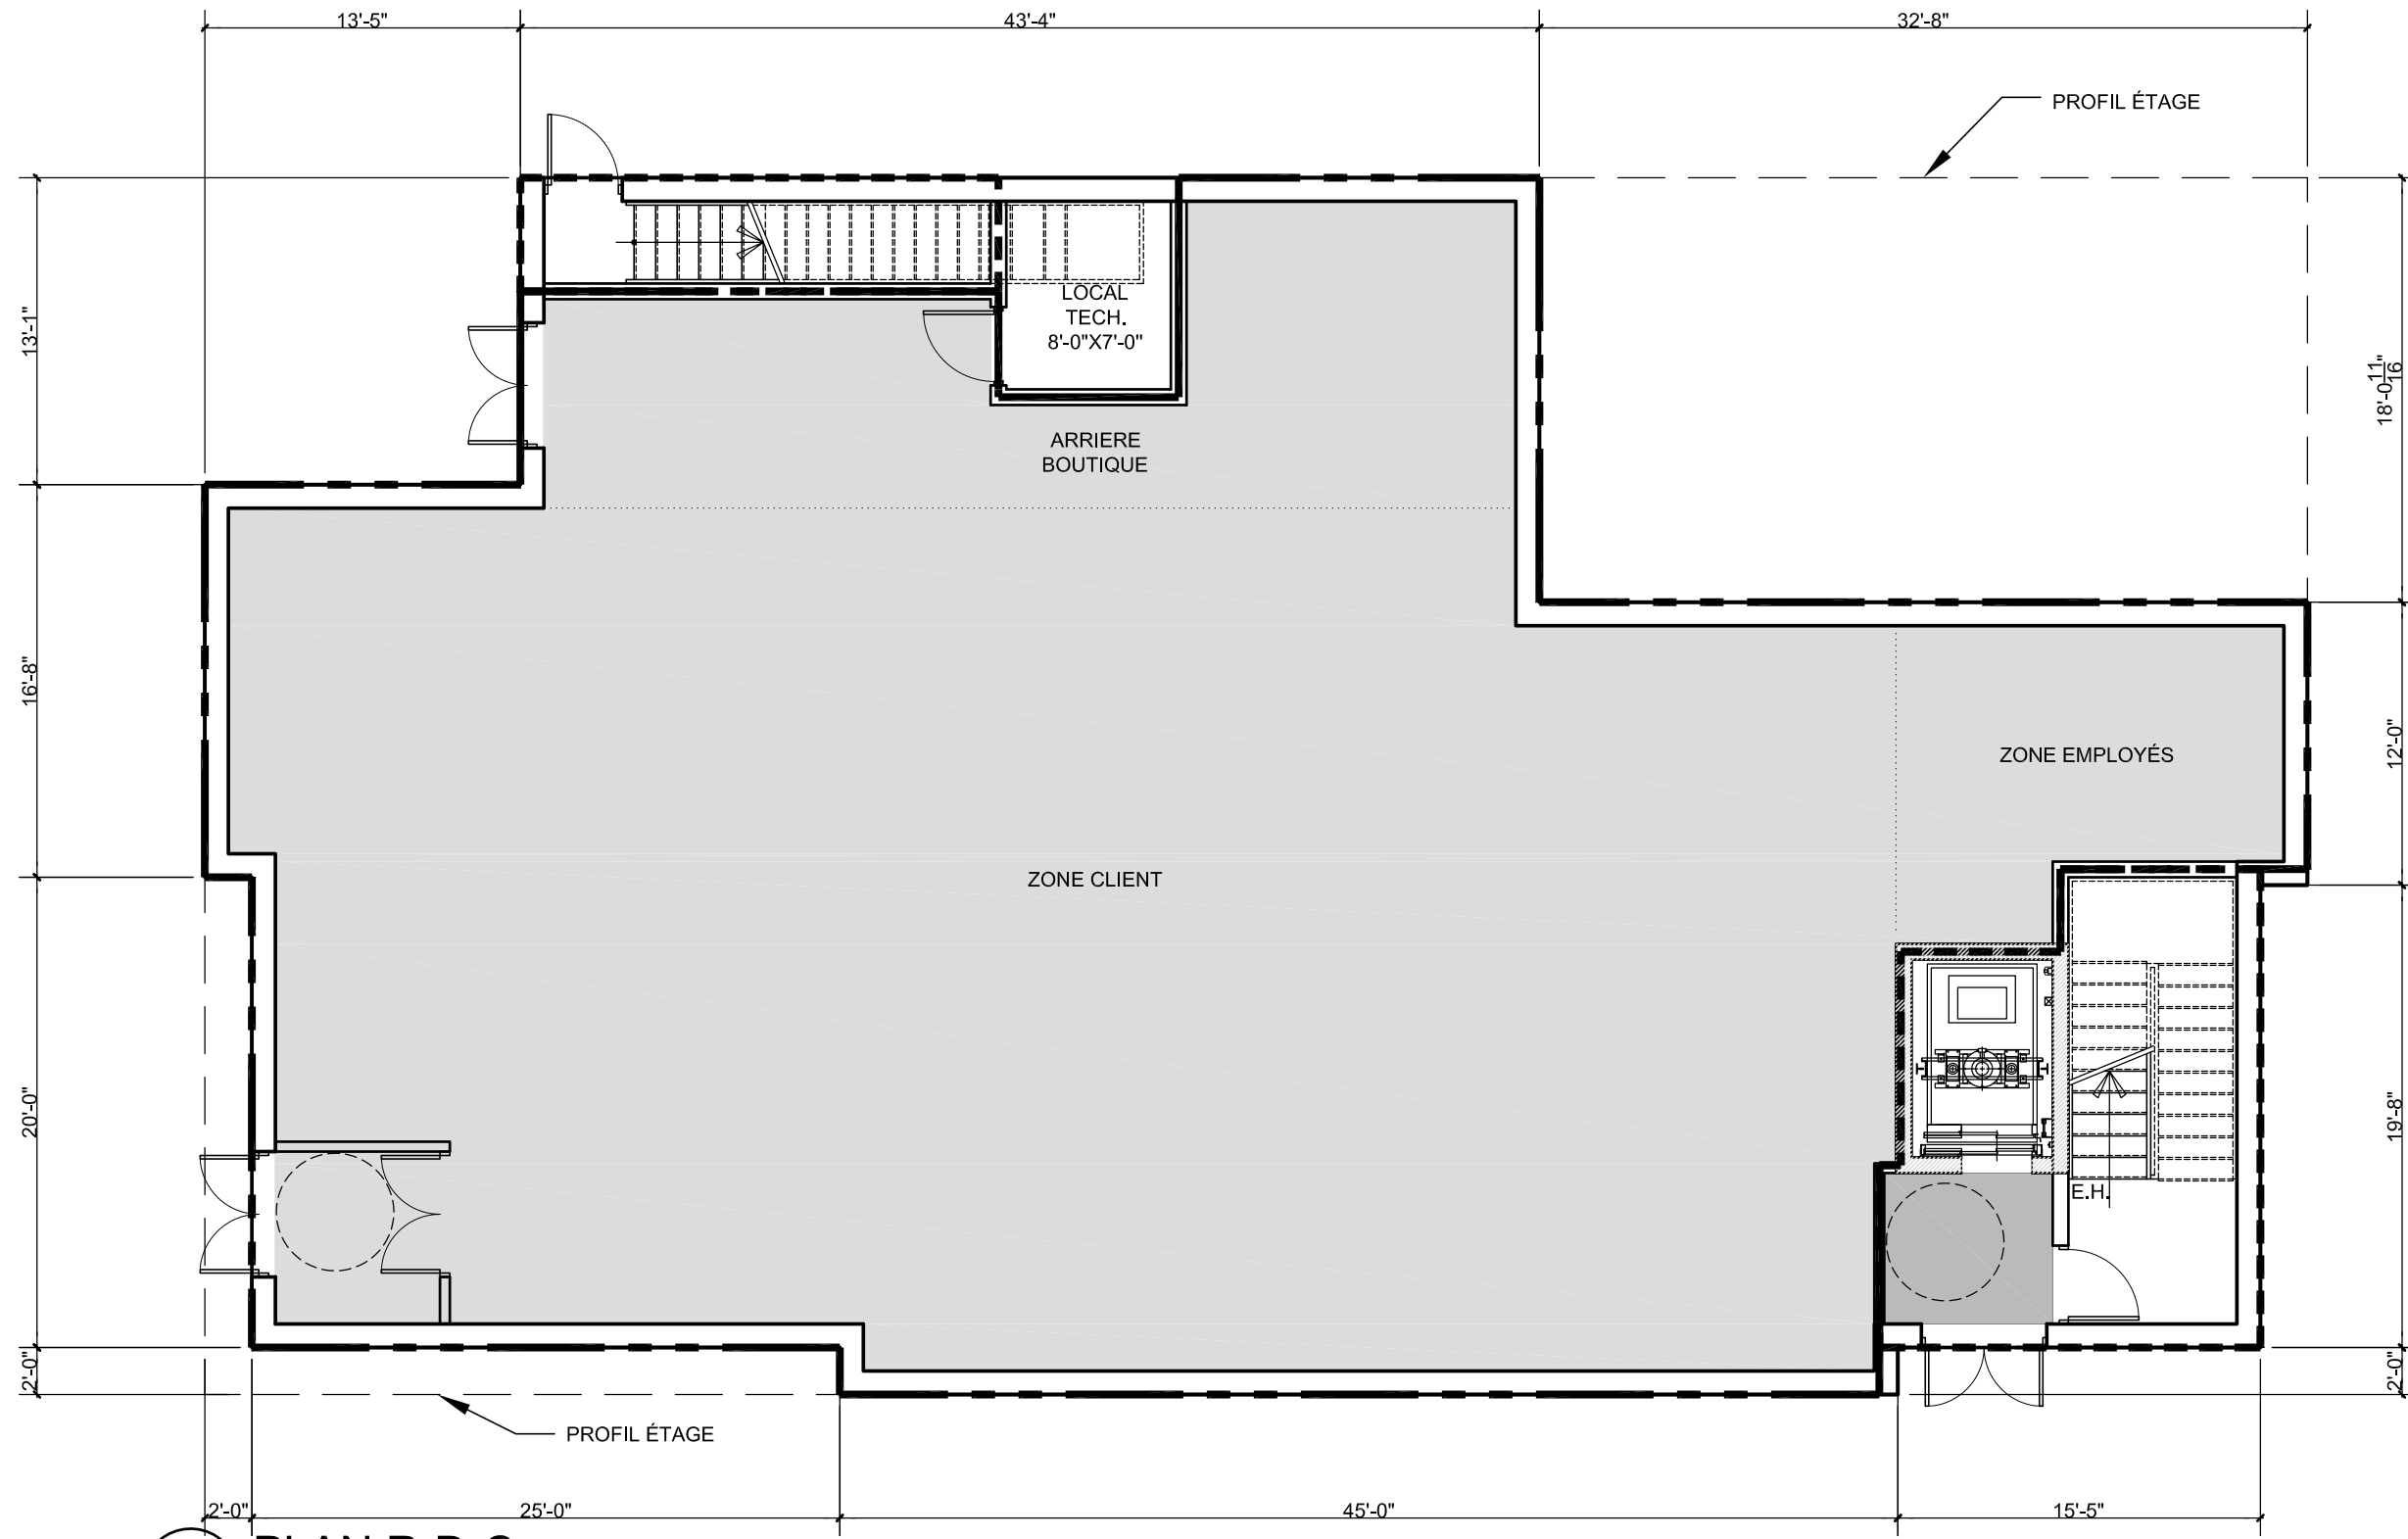

RDC		
USAGE	SUPERFICIE BRUTTE (ESCALIER ET ASC. INCLUS)	SUPERFICIE UTILISABLE
DENTISTE	390 P ²	45 P ²
BOULANGERIE	3 227 P ²	2 996 P ²

1 PLAN R-D-C
A2 ECHELLE : 1/8"=1'-0"

PRÉLIMINAIRE
PROPOSITION 2

IMMEUBLE COMMERCIAL

88 CHEMIN DE LA RABASTALIÈRE, ST-BRUNO

INDIQUÉE	SCHEAU
11-02-2013	
13-02	
A2/3	

pierre daoust
architecte
1164 Saint-Laurent Ouest, Longueuil
Tel:(450)677-8909 Fax:(450)677-8900
Courriel: daoustarchitecte@videotron.ca